

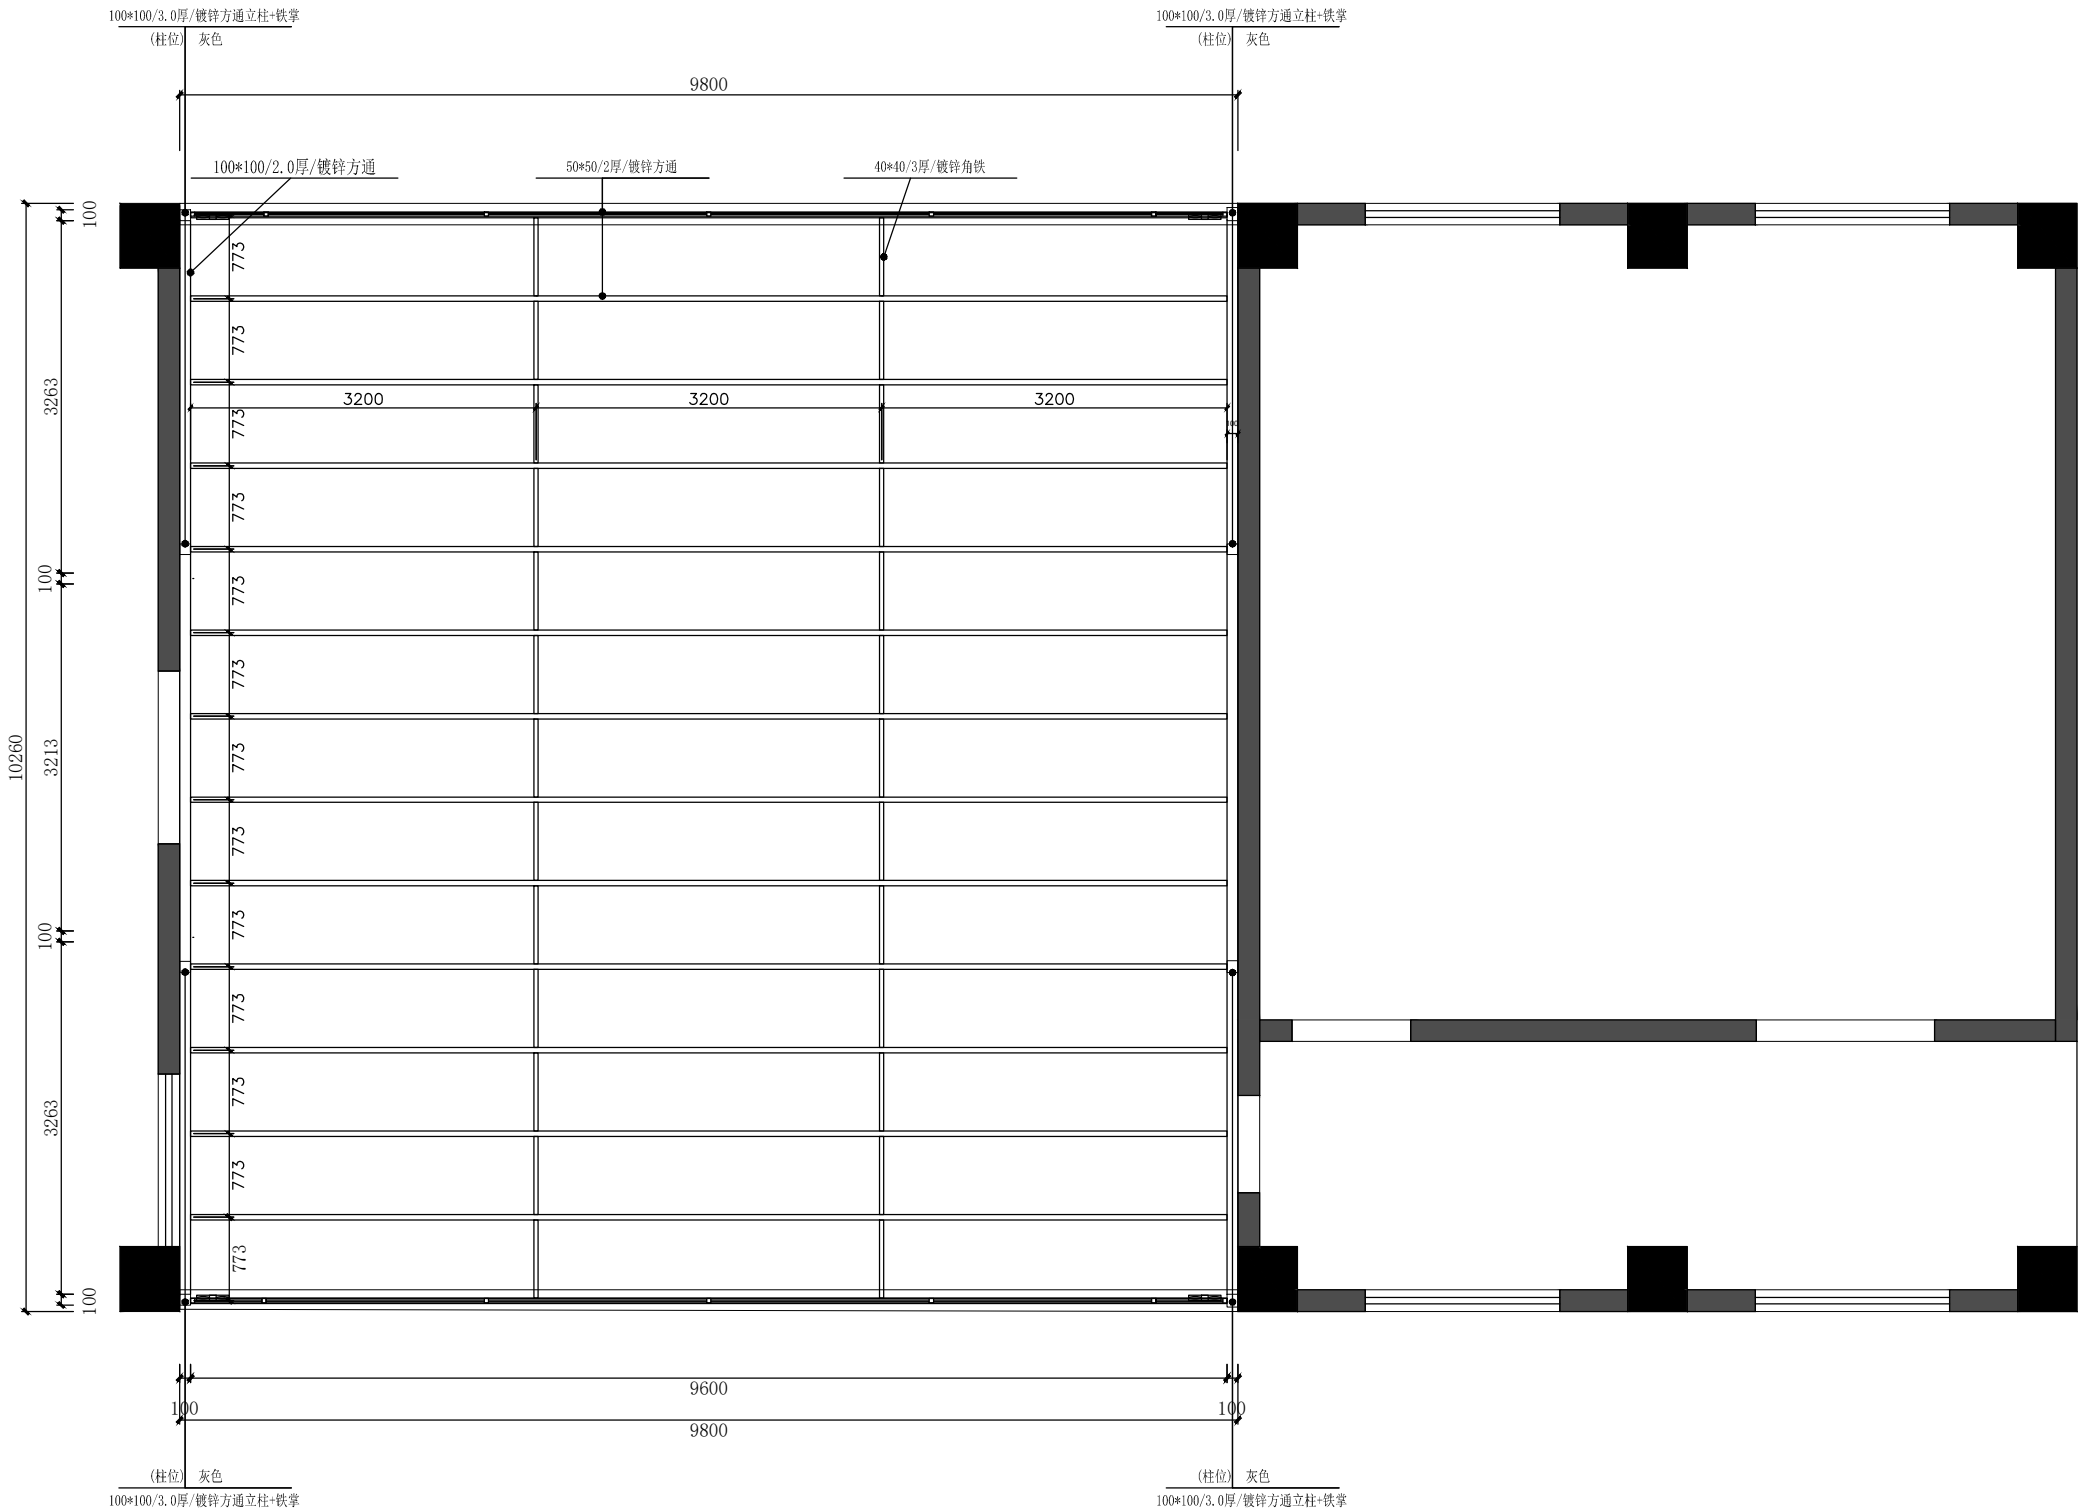


图 纸 用 途


- ☐ 方案图
 - ☐ 规划报建 ☐ 方案报建 ☐ 工程估算
- ☐ 初步设计图
 - ☐ 初步设计审查 ☒ 工程概算 ☐ 卫生防疫 ☐ 环境评估
- ☐ 施工图
 - ☐ 消防报建 ☐ 施工图报建 ☐ 施工图审查 ☐ 工程预算
 - ☐ 施工图

所有图纸皆为本建筑事务所的财产，未经许可不准复制。
施工单位应校对现场尺寸并向建筑师报告错漏，此图未经建筑师签名不许用作施工。

执 业 注 册 师 签 章

出 图 专 用 章

本图未加盖中仁正和工程设计集团有限公司出图专用章无效

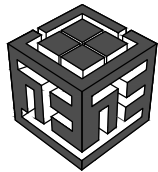

中仁正和工程设计集团有限公司

Zhong Ren Zheng He Engineering Design Group Co., Ltd.

证书编号：A121010772 建筑行业（建筑工程）甲级

证书编号：辽自资规乙字23210036 城乡规划乙级

建设单位			
项目名称	综合楼5楼防水补漏项目		
图纸名称	平面空间结构图		
审 定 人	王英旭		
项目负责人	王英旭		
专业负责人	王英旭		
审 核	王英旭		
校 对	黄晓忠		
设 计	王 源		
设计阶段	初步设计	专业	建筑
图 号	01	版本	第一版
工程编号		比例	1:70
日 期		规格	A3

建筑	结构	给排水	暖通	电气	
建	结	给	暖	电	

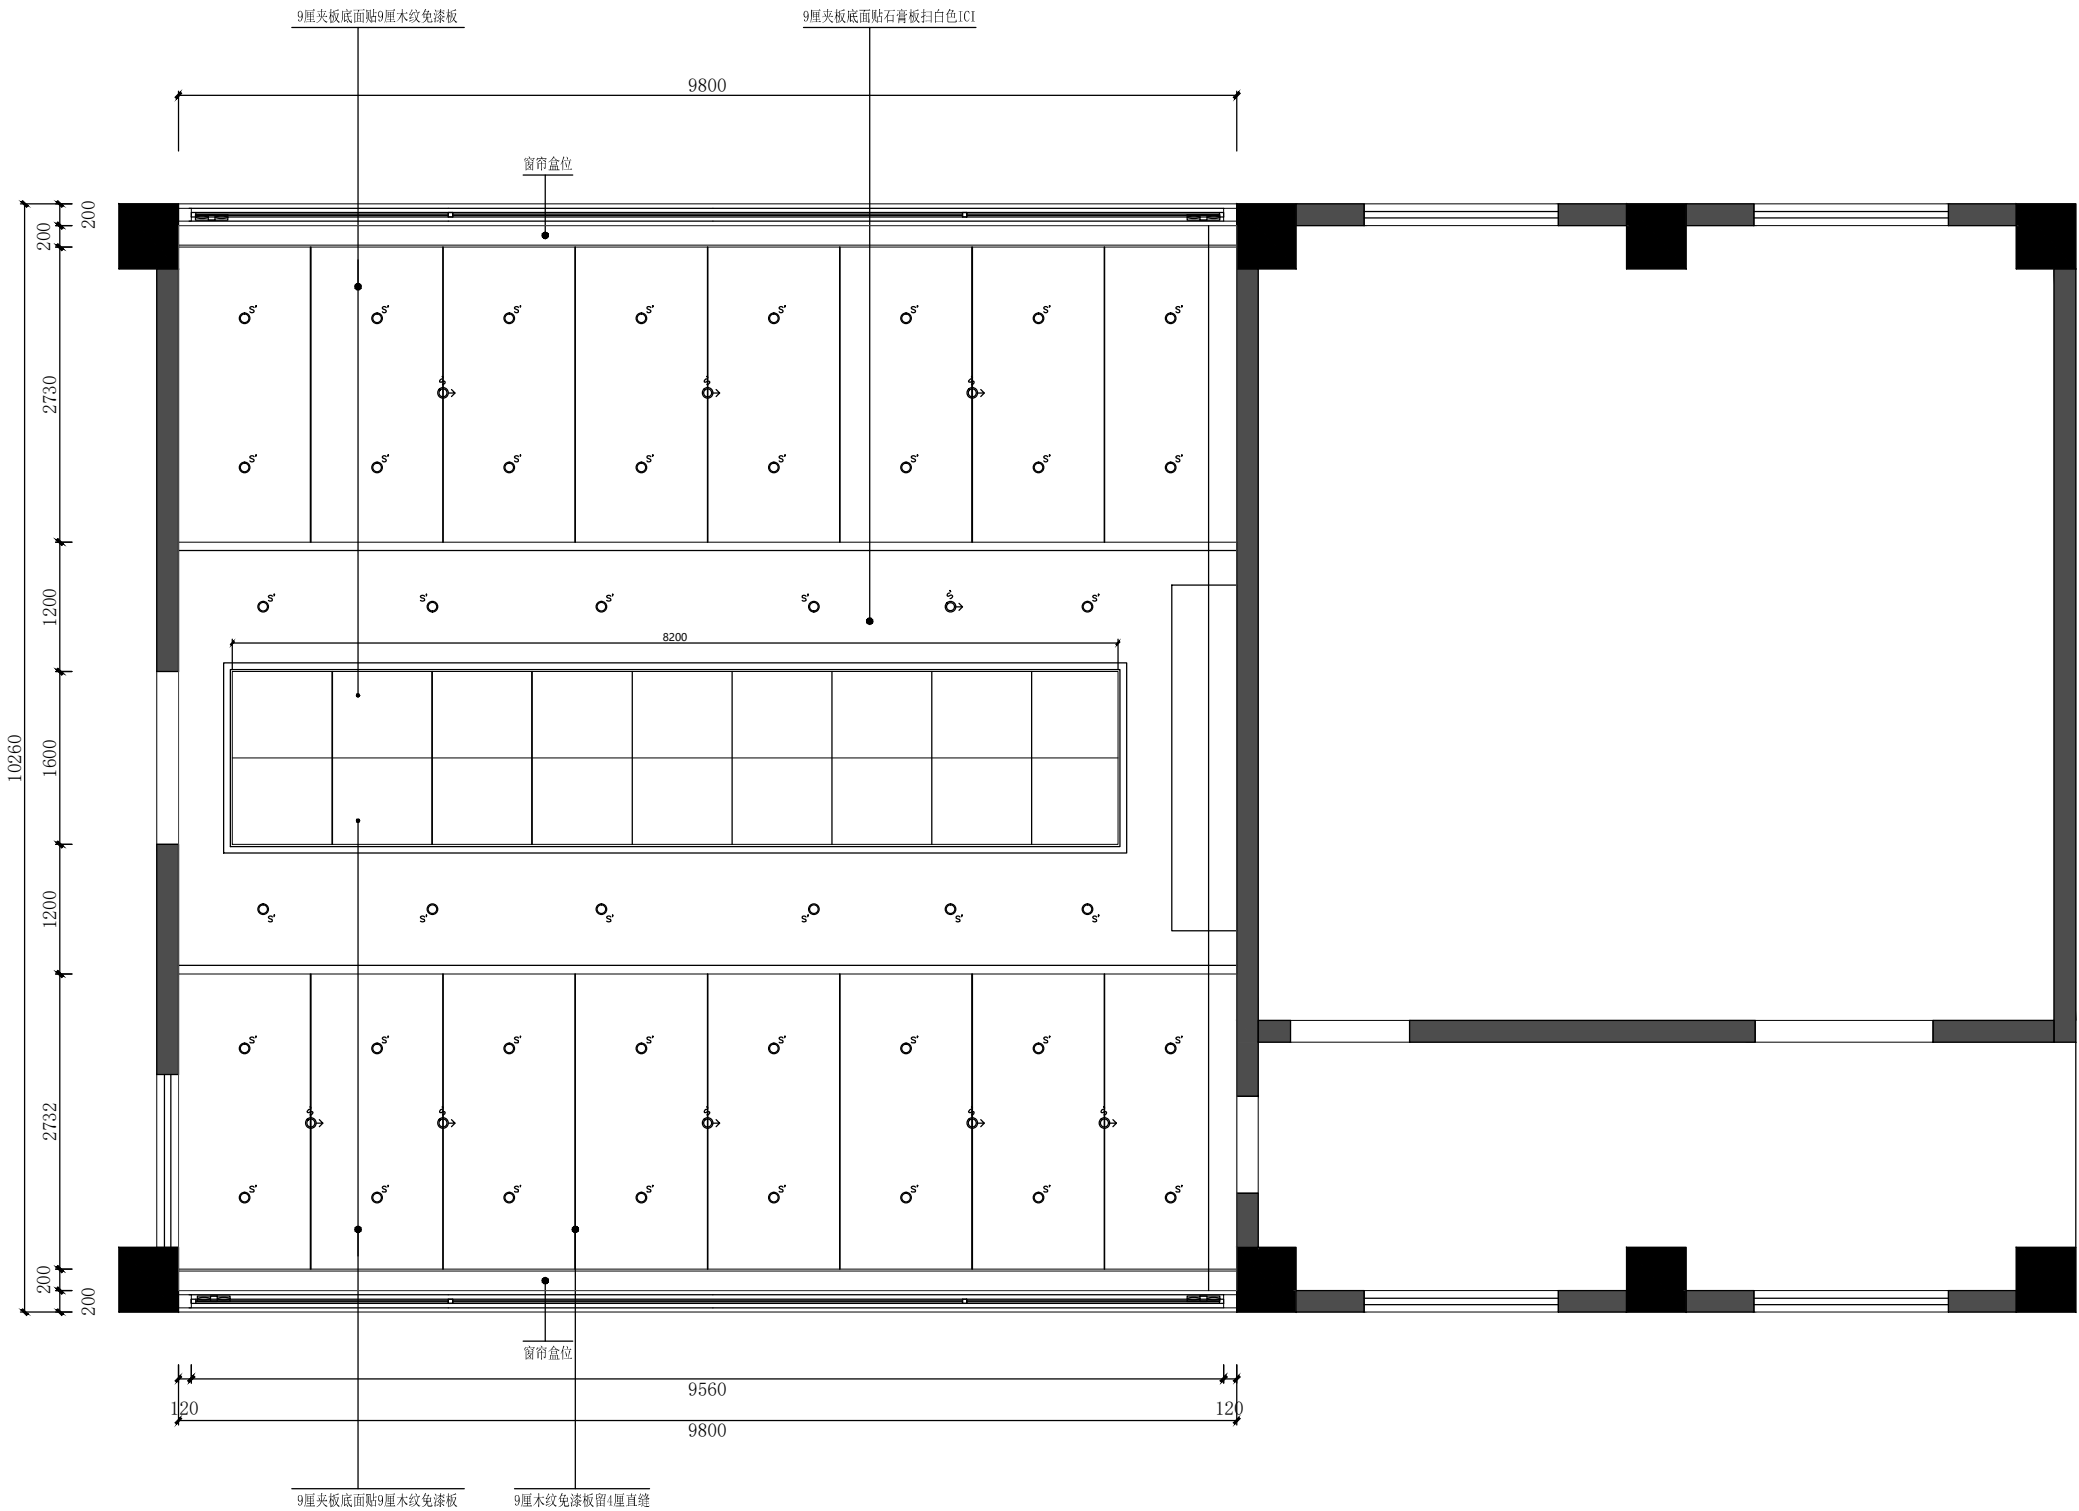


图 纸 用 途


- ☐ 方案图
☐ 规划报建 ☐ 方案报建 ☐ 工程估算
- ☐ 初步设计图
☐ 初步设计审查 ☒ 工程概算 ☐ 卫生防疫 ☐ 环境评估
- ☐ 施工图
☐ 消防报建 ☐ 施工图报建 ☐ 施工图审查 ☐ 工程预算
☐ 施工图

所有图纸皆为本建筑事务所的财产，未经许可不准复制。
施工单位应校对现场尺寸并向建筑师报告错漏，此图未经建筑师签名不许用作施工。

执 业 注 册 师 签 章

出 图 专 用 章

本图未加盖中仁正和工程设计集团有限公司出图专用章无效

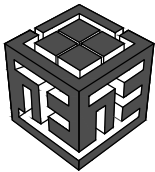

中仁正和工程设计集团有限公司

Zhong Ren Zheng He Engineering Design Group Co., Ltd.

证书编号：A121010772 建筑行业（建筑工程）甲级

证书编号：辽自资规乙字23210036 城乡规划乙级

建设单位			
项目名称	综合楼5楼防水补漏项目		
图纸名称	平面空间天花图		
审 定 人	王英旭		
项目负责人	王英旭		
专业负责人	王英旭		
审 核	王英旭		
校 对	黄晓忠		
设 计	王 源		
设计阶段	初步设计	专业	建筑
图 号	02	版本	第一版
工程编号		比例	1:70
日 期		规格	A3

注明：本图纸在未取得政府相关主管部门批准（如规划部门、消防部门）及施工图审查单位合格证前，不得用于施工。

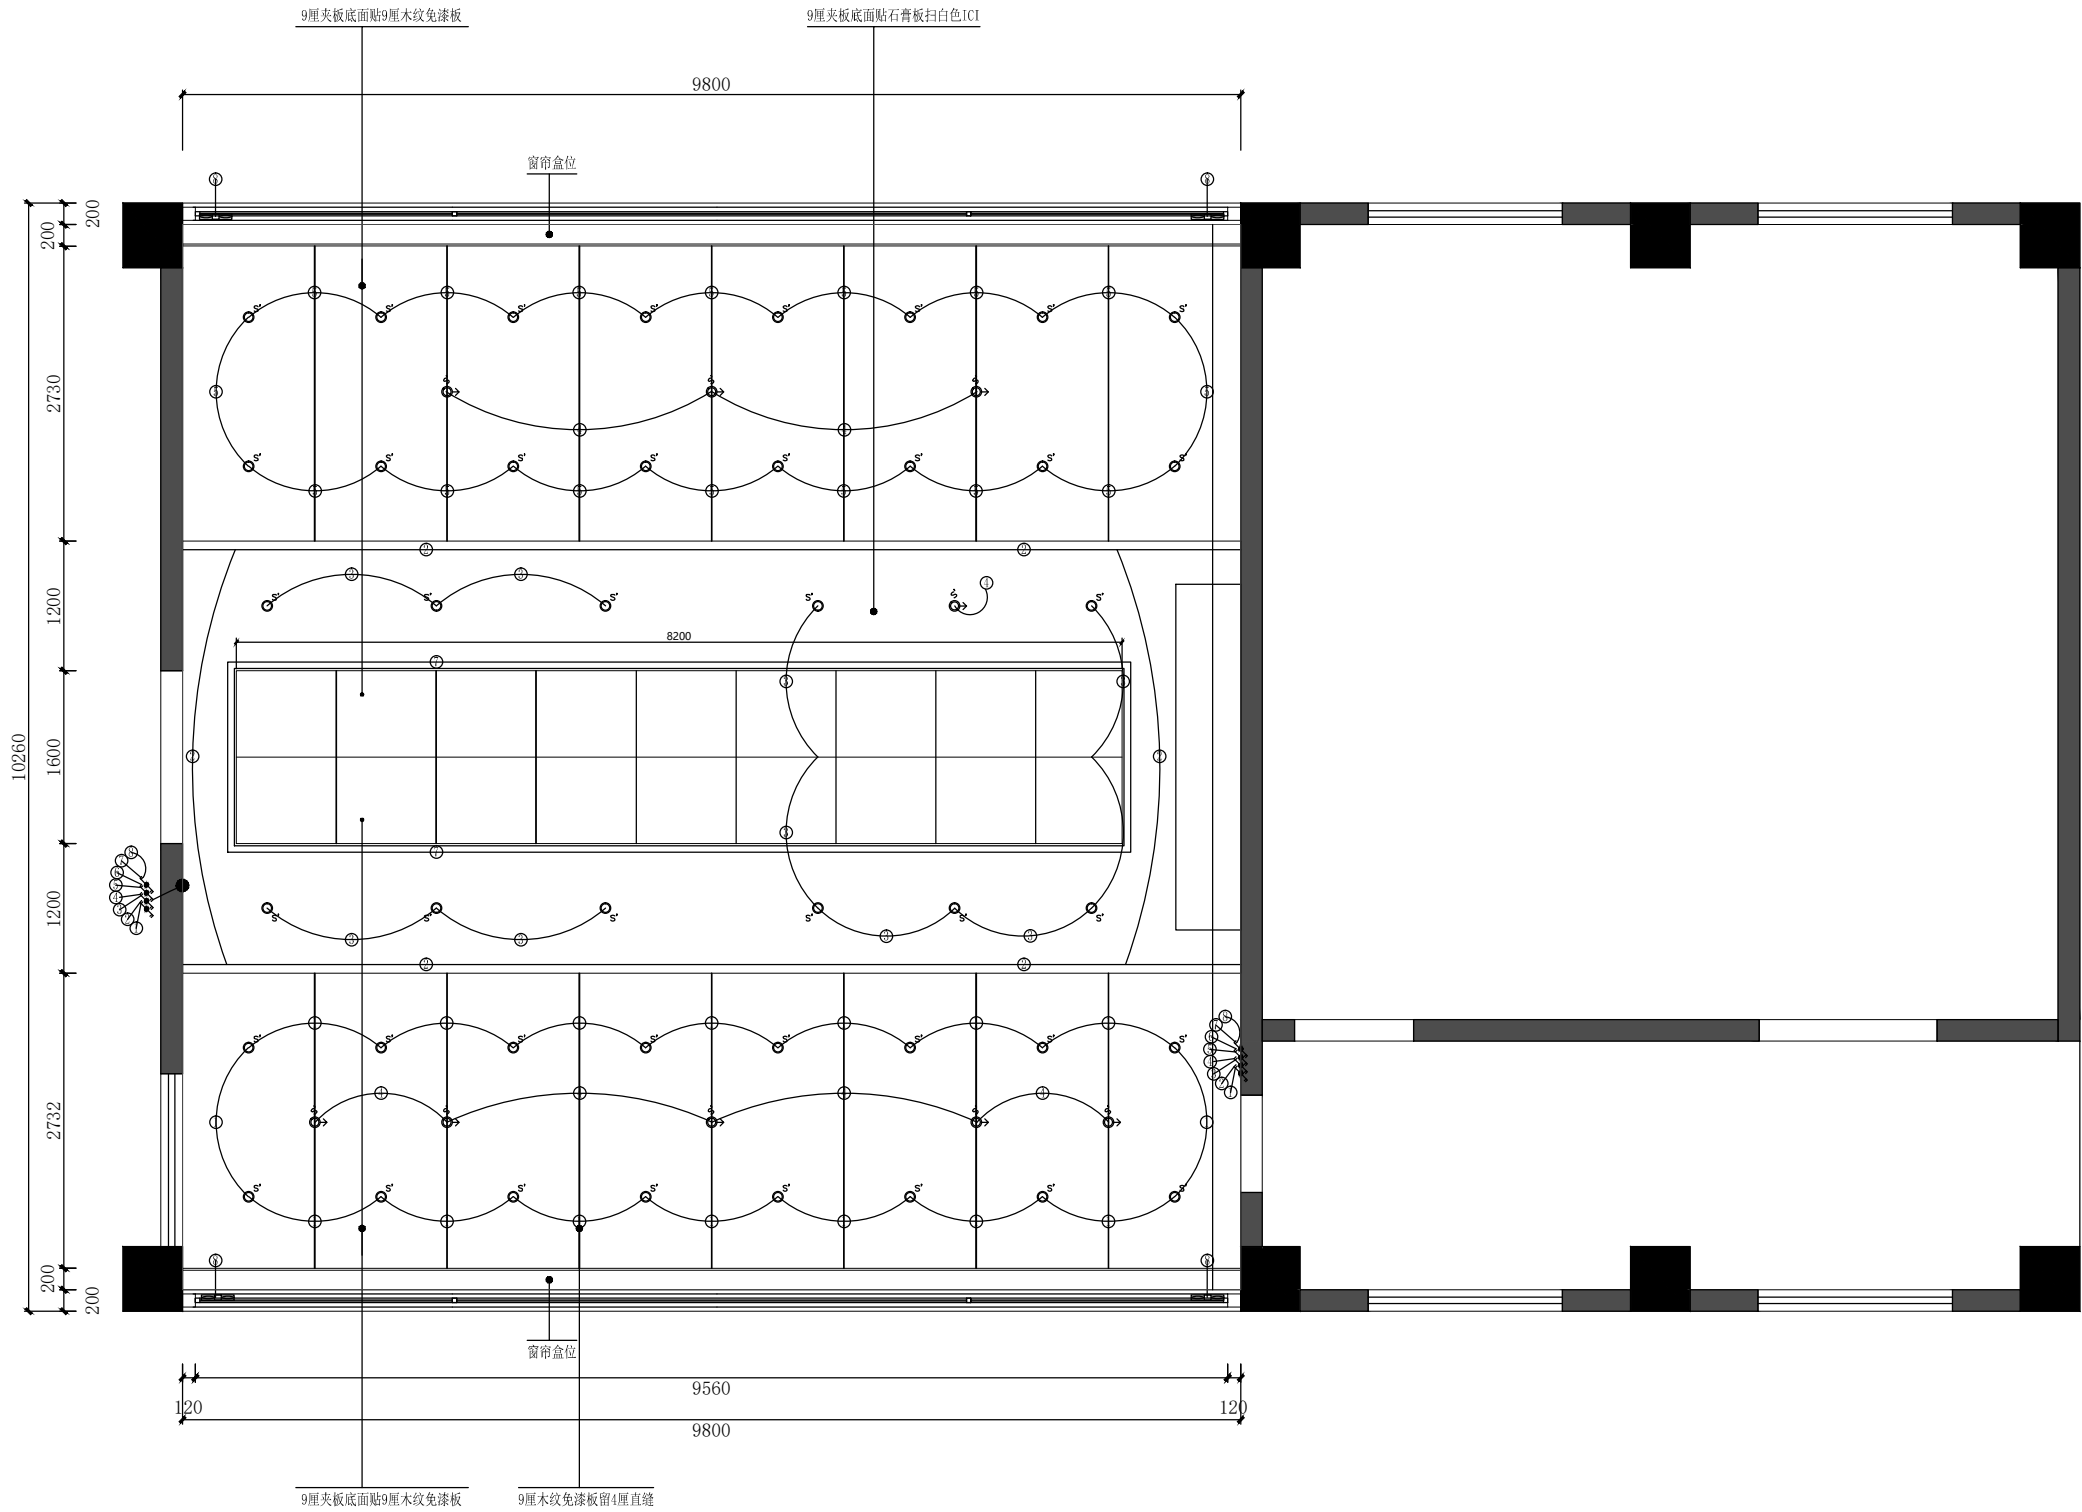


图 纸 用 途


- ☐ 方案图
☐ 规划报建 ☐ 方案报建 ☐ 工程估算
☐ 初步设计图
☐ 初步设计审查 ☒ 工程概算 ☐ 卫生防疫 ☐ 环境评估
☐ 施工图
☐ 消防报建 ☐ 施工图报建 ☐ 施工图审查 ☐ 工程预算
☐ 施工图

所有图纸皆为本建筑事务所的财产，未经许可不准复制。
施工单位应校对现场尺寸并向建筑师报告错漏，此图未经建筑师签名不许用作施工。

执 业 注 册 师 签 章

出 图 专 用 章

本图未加盖中仁正和工程设计集团有限公司出图专用章无效

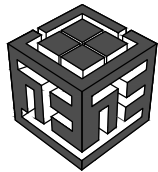

中仁正和工程设计集团有限公司

Zhong Ren Zheng He Engineering Design Group Co., Ltd.

证书编号：A121010772 建筑行业（建筑工程）甲级

证书编号：辽自资规乙字23210036 城乡规划乙级

建设单位			
项目名称	综合楼5楼防水补漏项目		
图纸名称	平面天花线控图		
审定人	王英旭	王英旭	
项目负责人	王英旭	王英旭	
专业负责人	王英旭	王英旭	
审 核	王英旭	王英旭	
校 对	黄晓忠	黄晓忠	
设 计	王 源	王源	
设计阶段	初步设计	专业	建筑
图 号	03	版本	第一版
工程编号		比例	1:70
日 期		规格	A3

建筑	结构	给排水	暖通	电气	
建	结	给	暖	电	

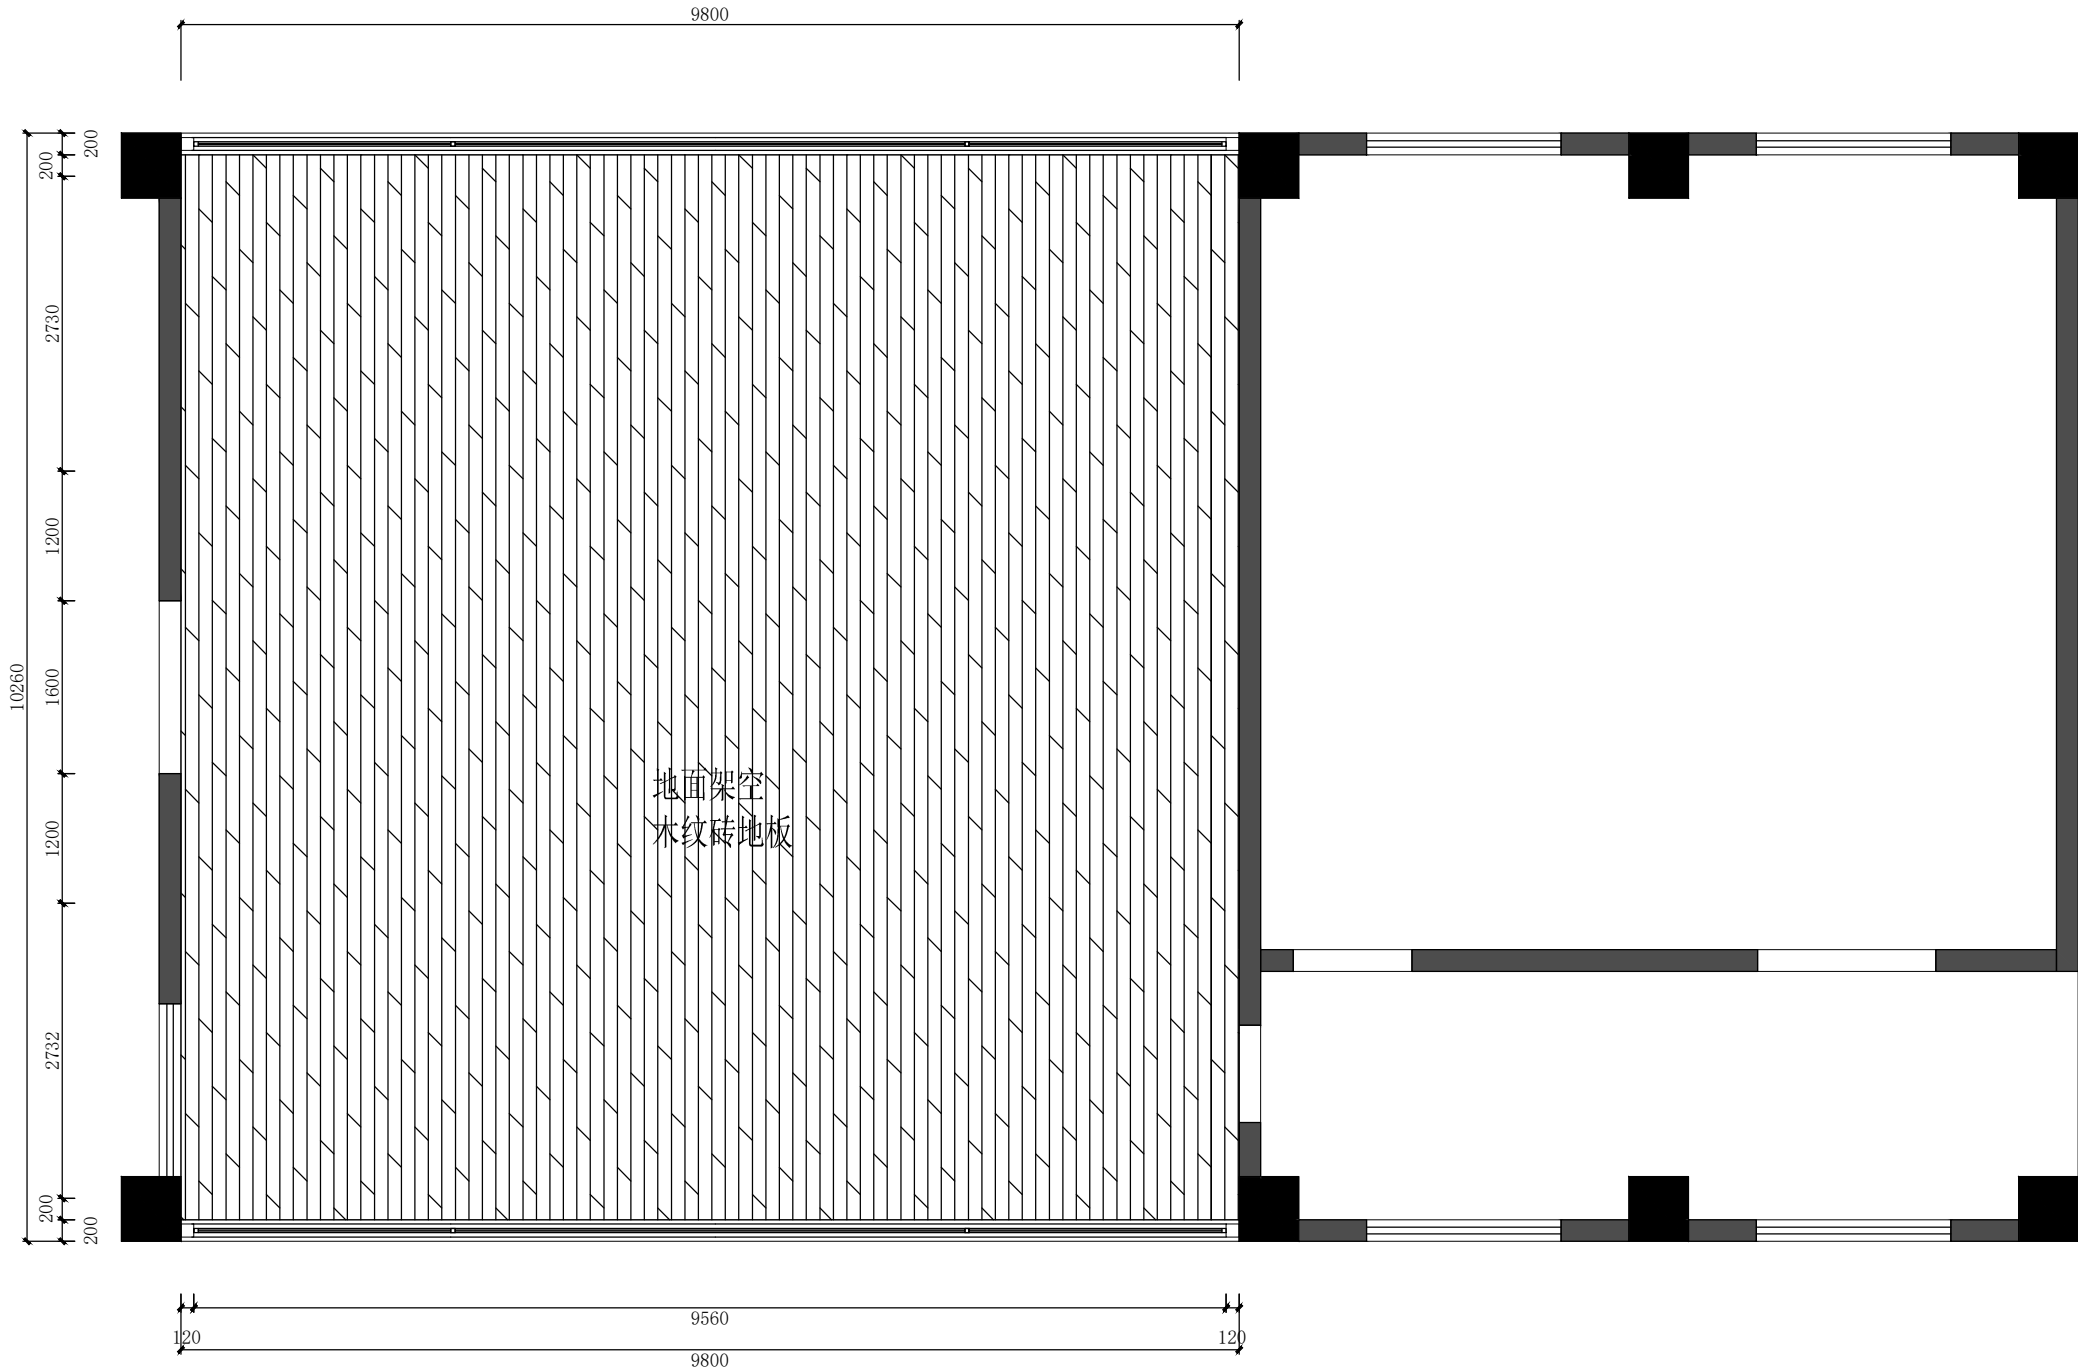


图 纸 用 途


- ☐ 方案图
☐ 规划报建 ☐ 方案报建 ☐ 工程估算
- ☐ 初步设计图
☐ 初步设计审查 ☒ 工程概算 ☐ 卫生防疫 ☐ 环境评估
- ☐ 施工图
☐ 消防报建 ☐ 施工图报建 ☐ 施工图审查 ☐ 工程预算
☐ 施工图

所有图纸皆为本建筑事务所的财产，未经许可不准复制。
施工单位应校对现场尺寸并向建筑师报告错漏，此图未经建筑师签名不许用作施工。

执 业 注 册 师 签 章

出 图 专 用 章

本图未加盖中仁正和工程设计集团有限公司出图专用章无效



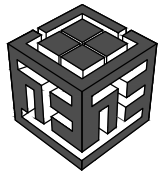


中仁正和工程设计集团有限公司

Zhong Ren Zheng He Engineering Design Group Co., Ltd.

证书编号：A121010772 建筑行业（建筑工程）甲级

证书编号：辽自资规乙字23210036 城乡规划乙级

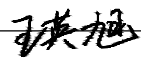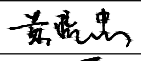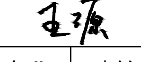建设单位			
项目名称	综合楼5楼防水补漏项目		
图纸名称	平面空间地面物料图		
审 定 人	王英旭		
项目负责人	王英旭		
专业负责人	王英旭		
审 核	王英旭		
校 对	黄晓忠		
设 计	王 源		
设计阶段	初步设计	专业	建筑
图 号	04	版本	第一版
工程编号		比例	1:70
日 期		规格	A3

建筑	结构	给排水	暖通	电气	

图 纸 用 途


- ☐ 方案图
☐ 规划报建 ☐ 方案报建 ☐ 工程估算
- ☐ 初步设计图
☐ 初步设计审查 ☒ 工程概算 ☐ 卫生防疫 ☐ 环境评估
- ☐ 施工图
☐ 消防报建 ☐ 施工图报建 ☐ 施工图审查 ☐ 工程预算
☐ 施工图

所有图纸皆为本建筑事务所的财产，未经许可不准复制。
施工单位应校对现场尺寸并向建筑师报告错漏，此图未经建筑师签名不许用作施工。

执 业 注 册 师 签 章

出 图 专 用 章

本图未加盖中仁正和工程设计集团有限公司出图专用章无效

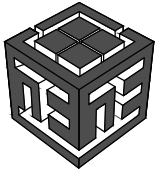


中仁正和工程设计集团有限公司

Zhong Ren Zheng He Engineering Design Group Co., Ltd.

证书编号：A121010772 建筑行业（建筑工程）甲级

证书编号：辽自资规乙字23210036 城乡规划乙级

建设单位			
项目名称	综合楼5楼防水补漏项目		
图纸名称	立面空间结构图		
审 定 人	王英旭	王英旭	
项目负责人	王英旭	王英旭	
专业负责人	王英旭	王英旭	
审 核	王英旭	王英旭	
校 对	黄晓忠	黄晓忠	
设 计	王 源	王源	
设计阶段	初步设计	专业	建筑
图 号	01	版本	第一版
工程编号		比例	1:50
日 期		规格	A3

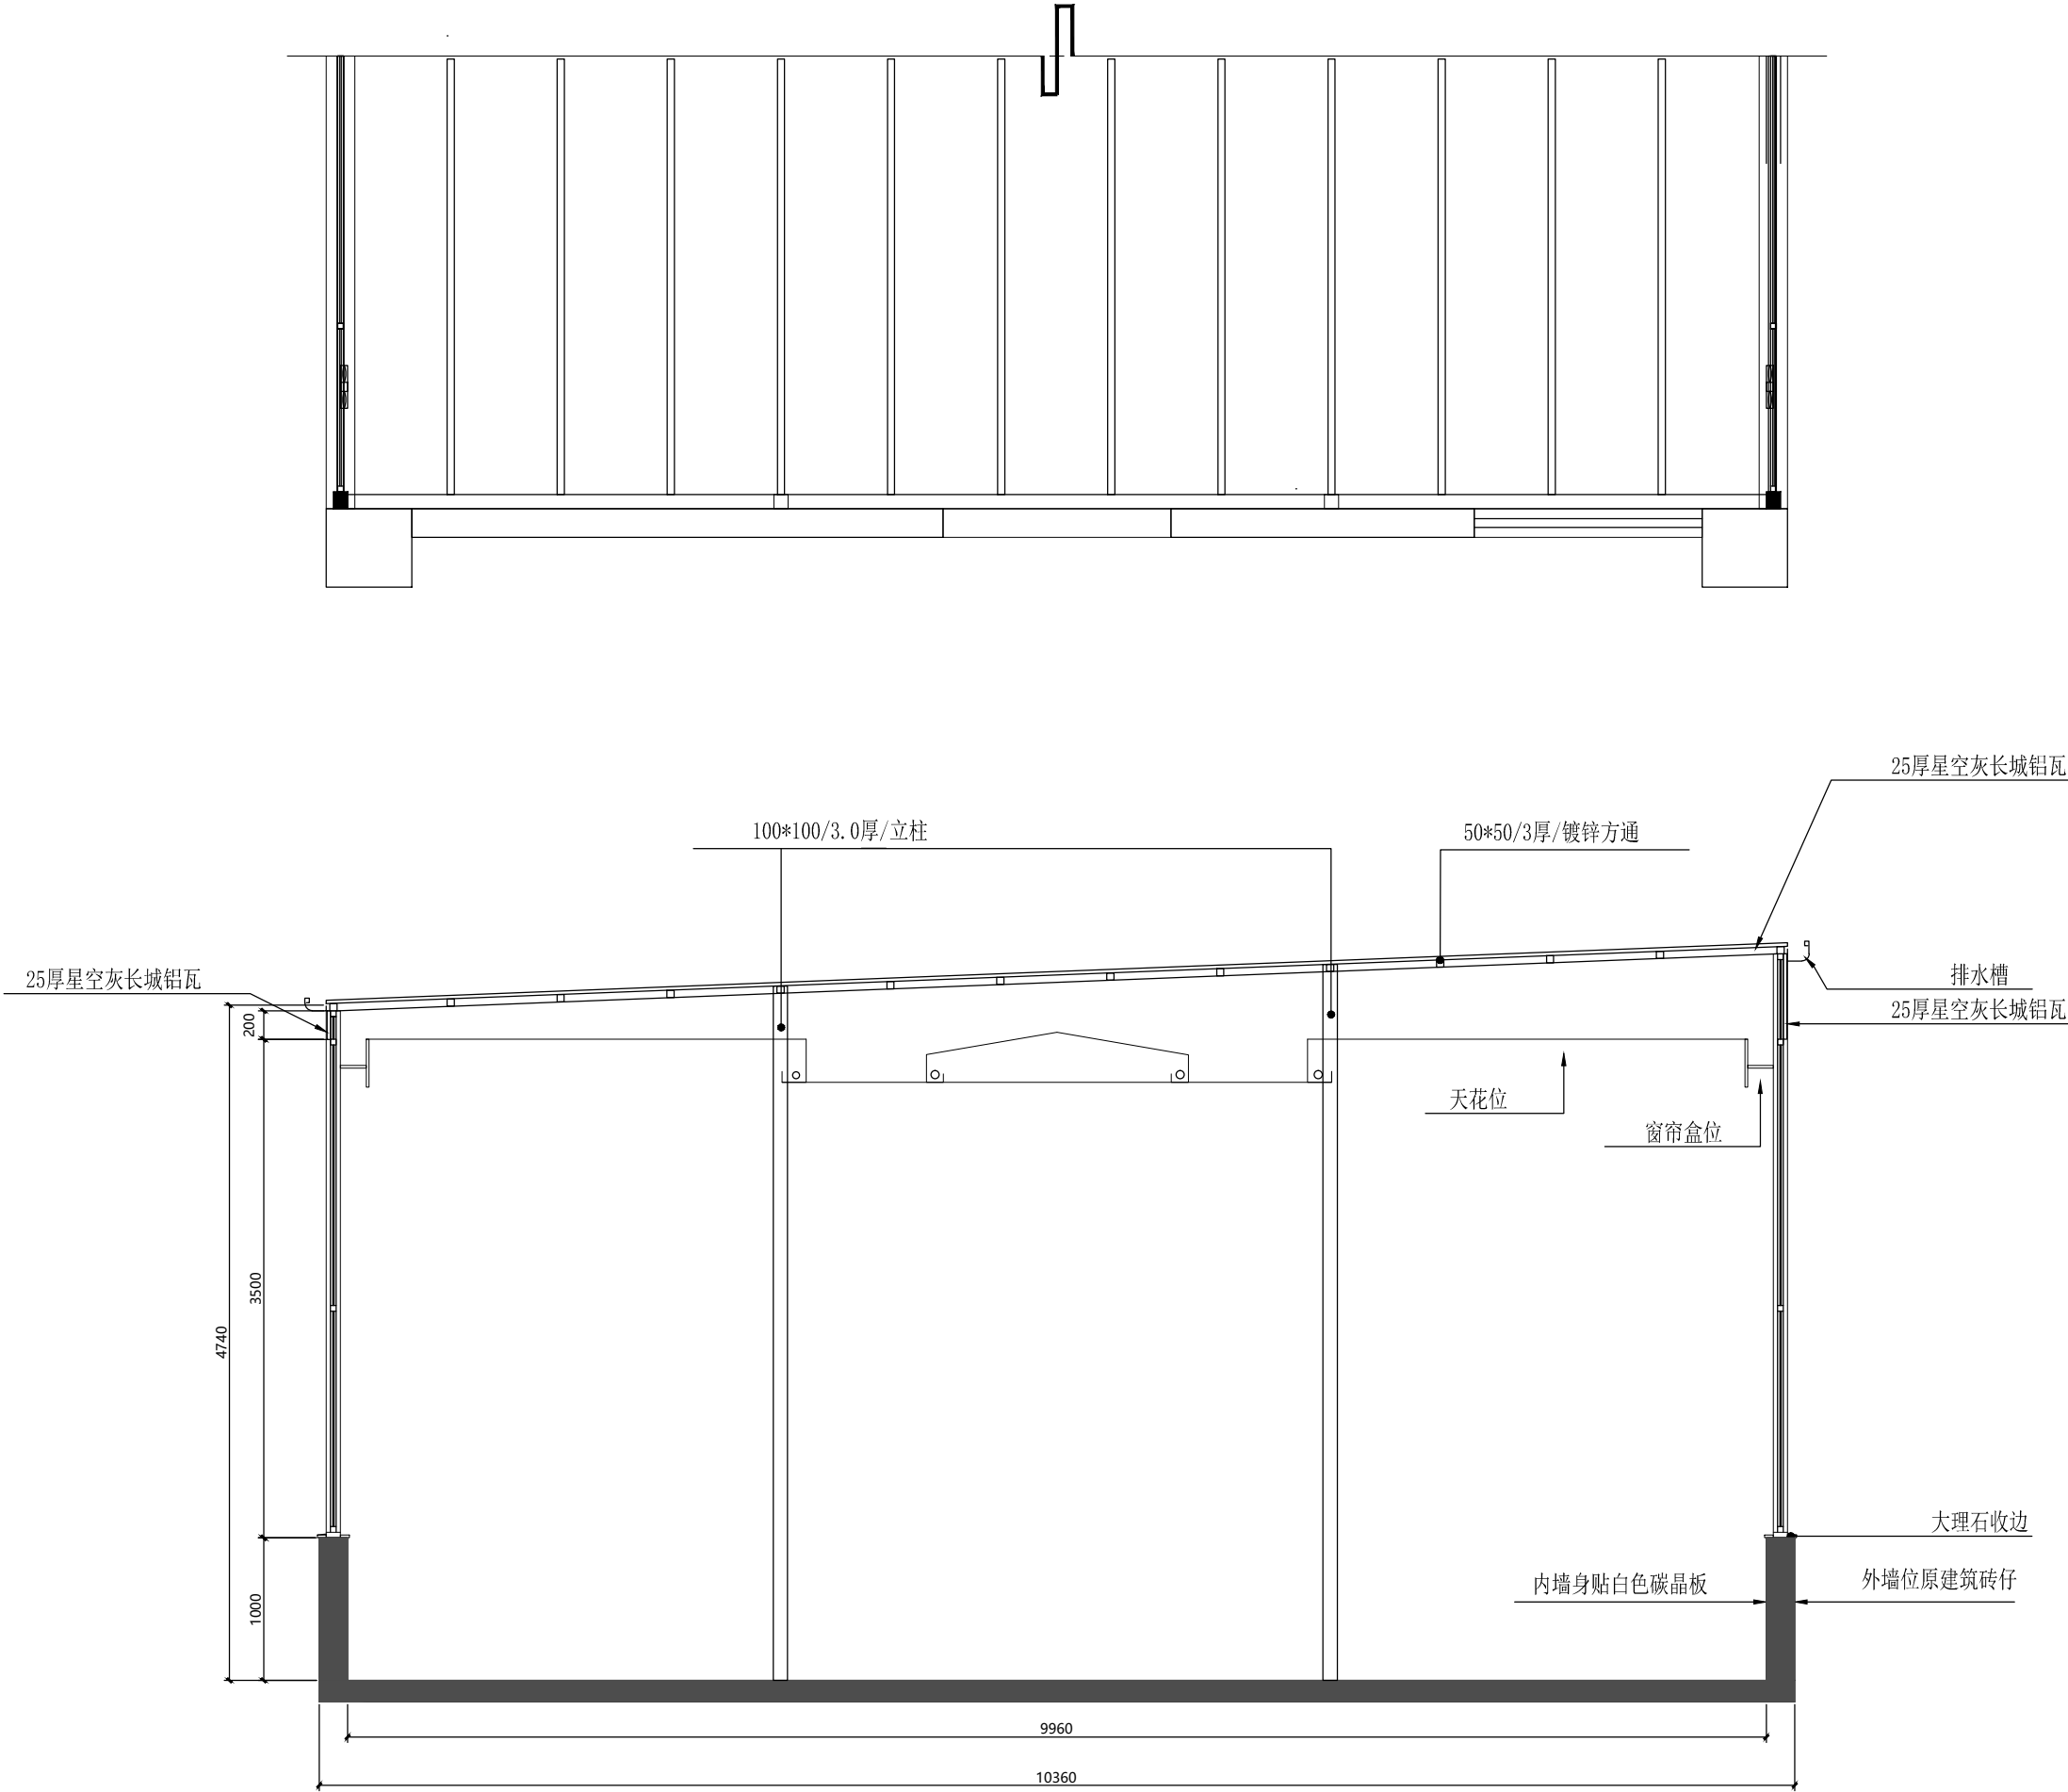

注明：本图纸在未取得政府相关主管部门批准（如规划部门、消防部门）及施工图审查单位合格证前，不得用于施工。

建筑	结构	给排水	暖通	电气	
建	结	给	暖	电	

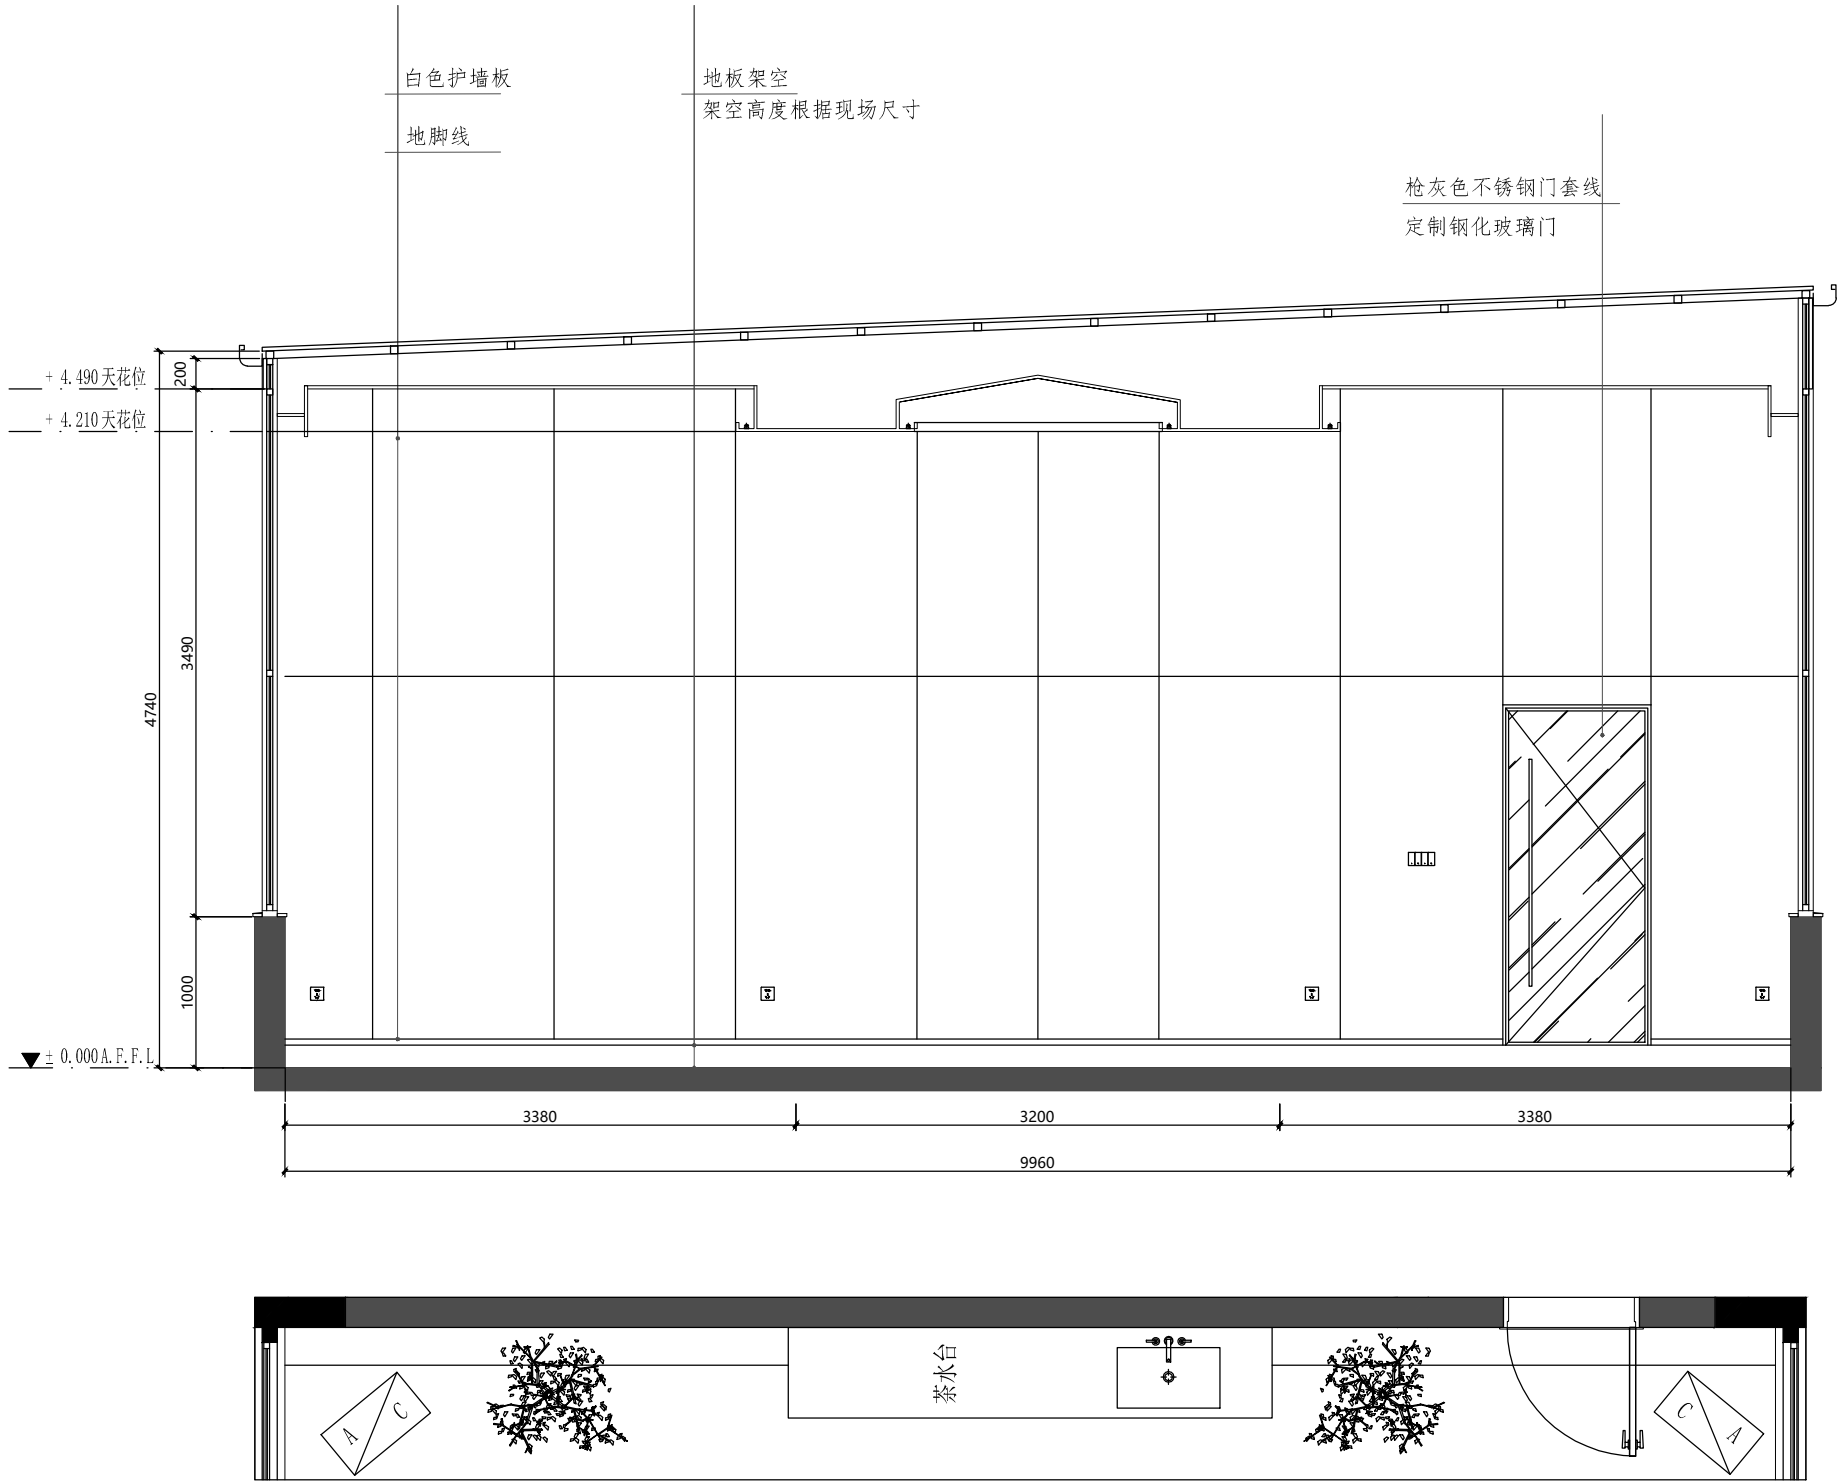


图 纸 用 途


- ☐ 方案图
☐ 规划报建 ☐ 方案报建 ☐ 工程估算
- ☐ 初步设计图
☐ 初步设计审查 ☒ 工程概算 ☐ 卫生防疫 ☐ 环境评估
- ☐ 施工图
☐ 消防报建 ☐ 施工图报建 ☐ 施工图审查 ☐ 工程预算
- ☐ 施工图

所有图纸皆为本建筑事务所的财产，未经许可不准复制。
施工单位应校对现场尺寸并向建筑师报告错漏，此图未经建筑师签名不许用作施工。

执 业 注 册 师 签 章

出 图 专 用 章

本图未加盖中仁正和工程设计集团有限公司出图专用章无效

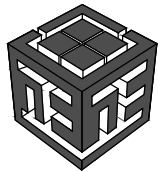

中仁正和工程设计集团有限公司

Zhong Ren Zheng He Engineering Design Group Co., Ltd.

证书编号：A121010772 建筑行业（建筑工程）甲级

证书编号：辽自资规乙字23210036 城乡规划乙级

建设单位			
项目名称	综合楼5楼防水补漏项目		
图纸名称	立面图		
审定人	王英旭		
项目负责人	王英旭		
专业负责人	王英旭		
审 核	王英旭		
校 对	黄晓忠		
设 计	王 源		
设计阶段	初步设计	专业	建筑
图 号	02	版本	第一版
工程编号		比例	1:30
日 期		规格	A3

注明：本图纸在未取得政府相关主管部门批准(如规划部门、消防部门)及施工图审查单位合格证前，不得用于施工。

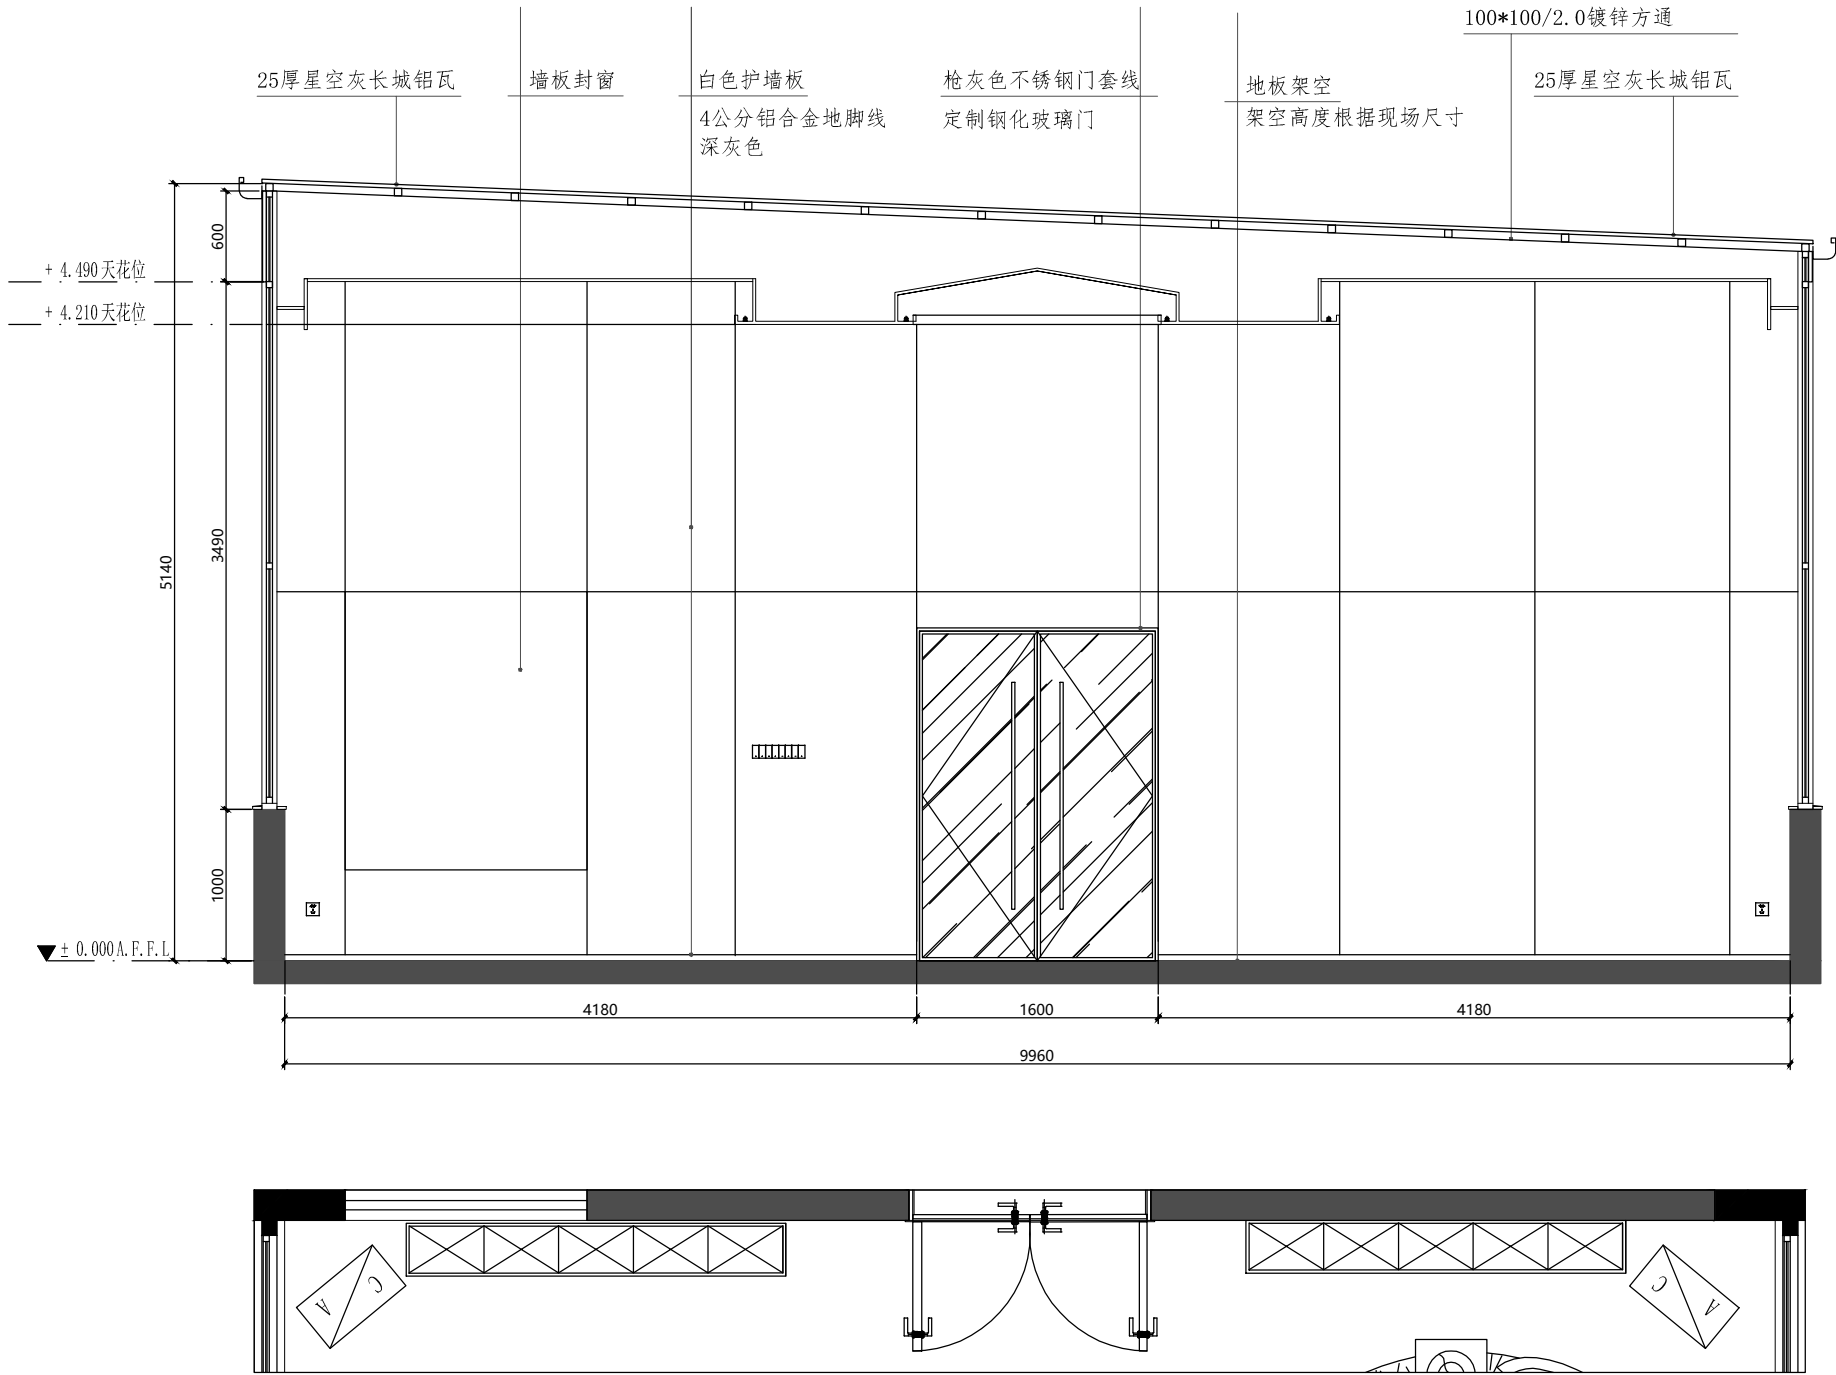


图 纸 用 途


- ☐ 方案图
☐ 规划报建 ☐ 方案报建 ☐ 工程估算
- ☐ 初步设计图
☐ 初步设计审查 ☒ 工程概算 ☐ 卫生防疫 ☐ 环境评估
- ☐ 施工图
☐ 消防报建 ☐ 施工图报建 ☐ 施工图审查 ☐ 工程预算
- ☐ 施工图

所有图纸皆为本建筑事务所的财产，未经许可不准复制。
施工单位应校对现场尺寸并向建筑师报告错漏，此图未经建筑师签名不许用作施工。

执 业 注 册 师 签 章

出 图 专 用 章

本图未加盖中仁正和工程设计集团有限公司出图专用章无效

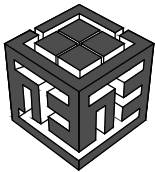

中仁正和工程设计集团有限公司

Zhong Ren Zheng He Engineering Design Group Co., Ltd.

证书编号：A121010772 建筑行业（建筑工程）甲级

证书编号：辽自资规乙字23210036 城乡规划乙级

建设单位			
项目名称	综合楼5楼防水补漏项目		
图纸名称	立面图		
审定人	王英旭	王英旭	
项目负责人	王英旭	王英旭	
专业负责人	王英旭	王英旭	
审 核	王英旭	王英旭	
校 对	黄晓忠	黄晓忠	
设 计	王 源	王源	
设计阶段	初步设计	专业	建筑
图 号	03	版本	第一版
工程编号		比例	1:30
日 期		规格	A3

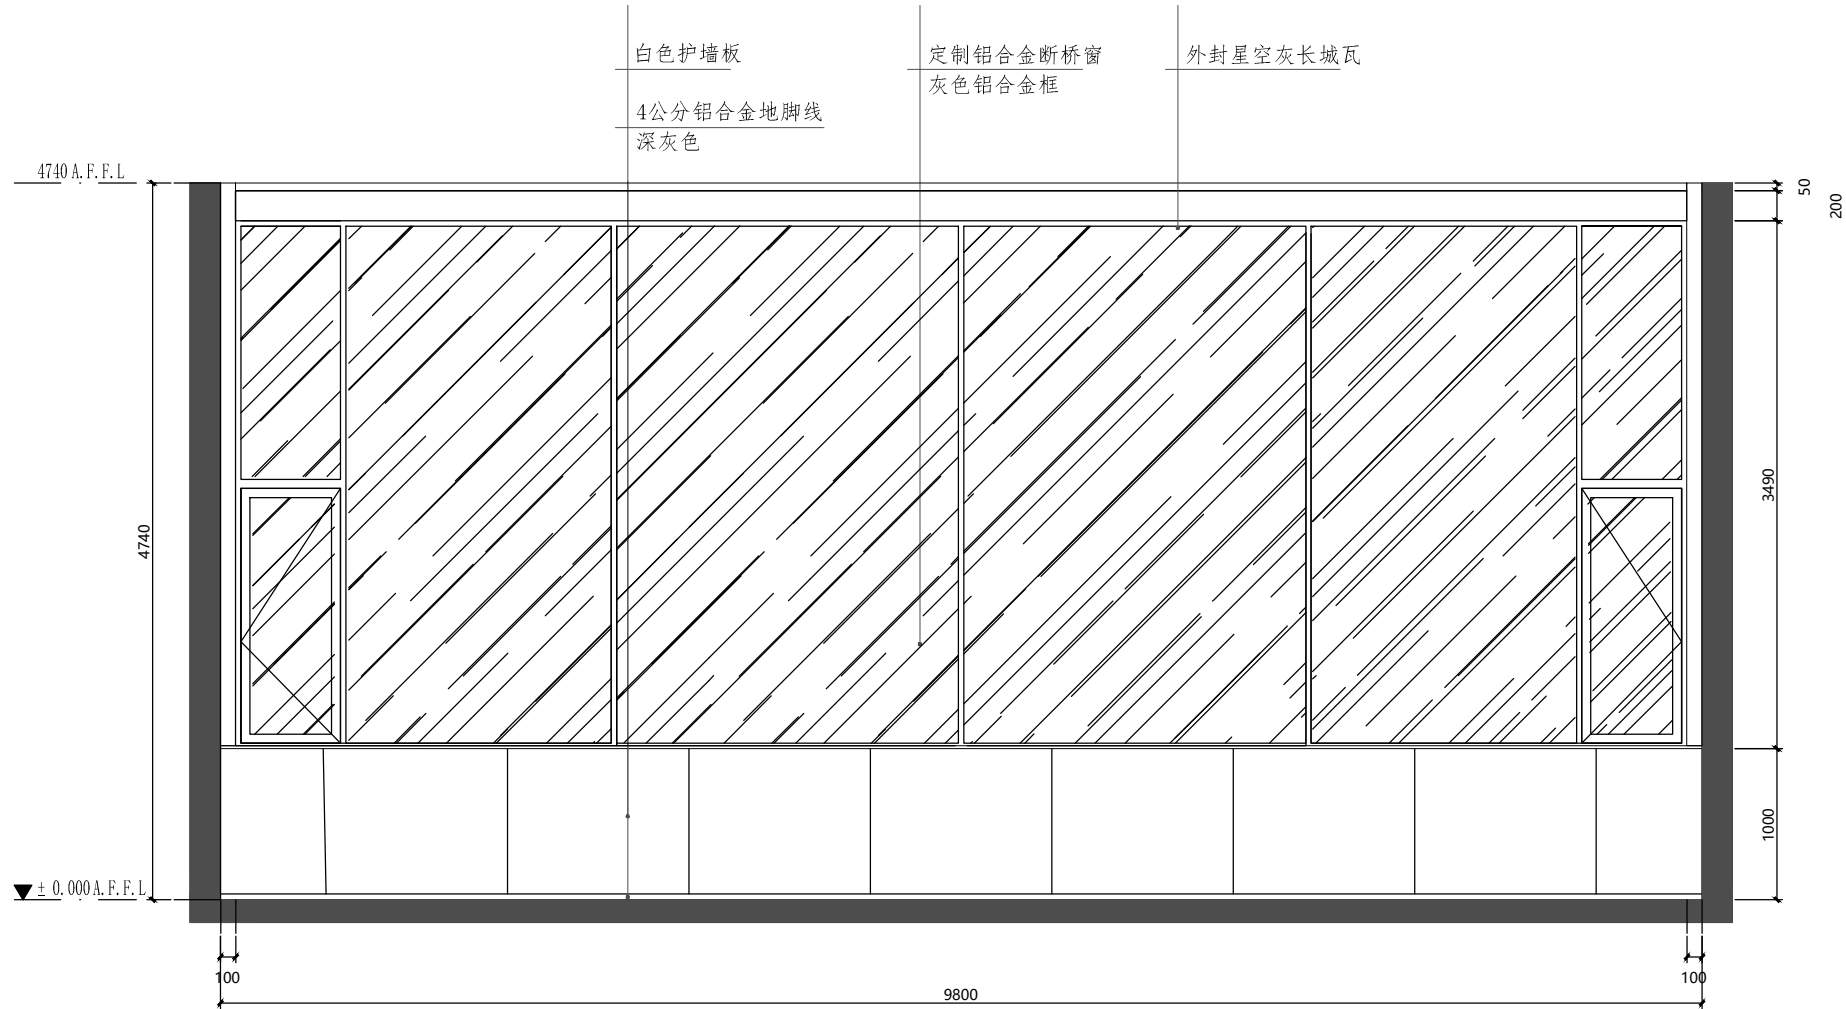
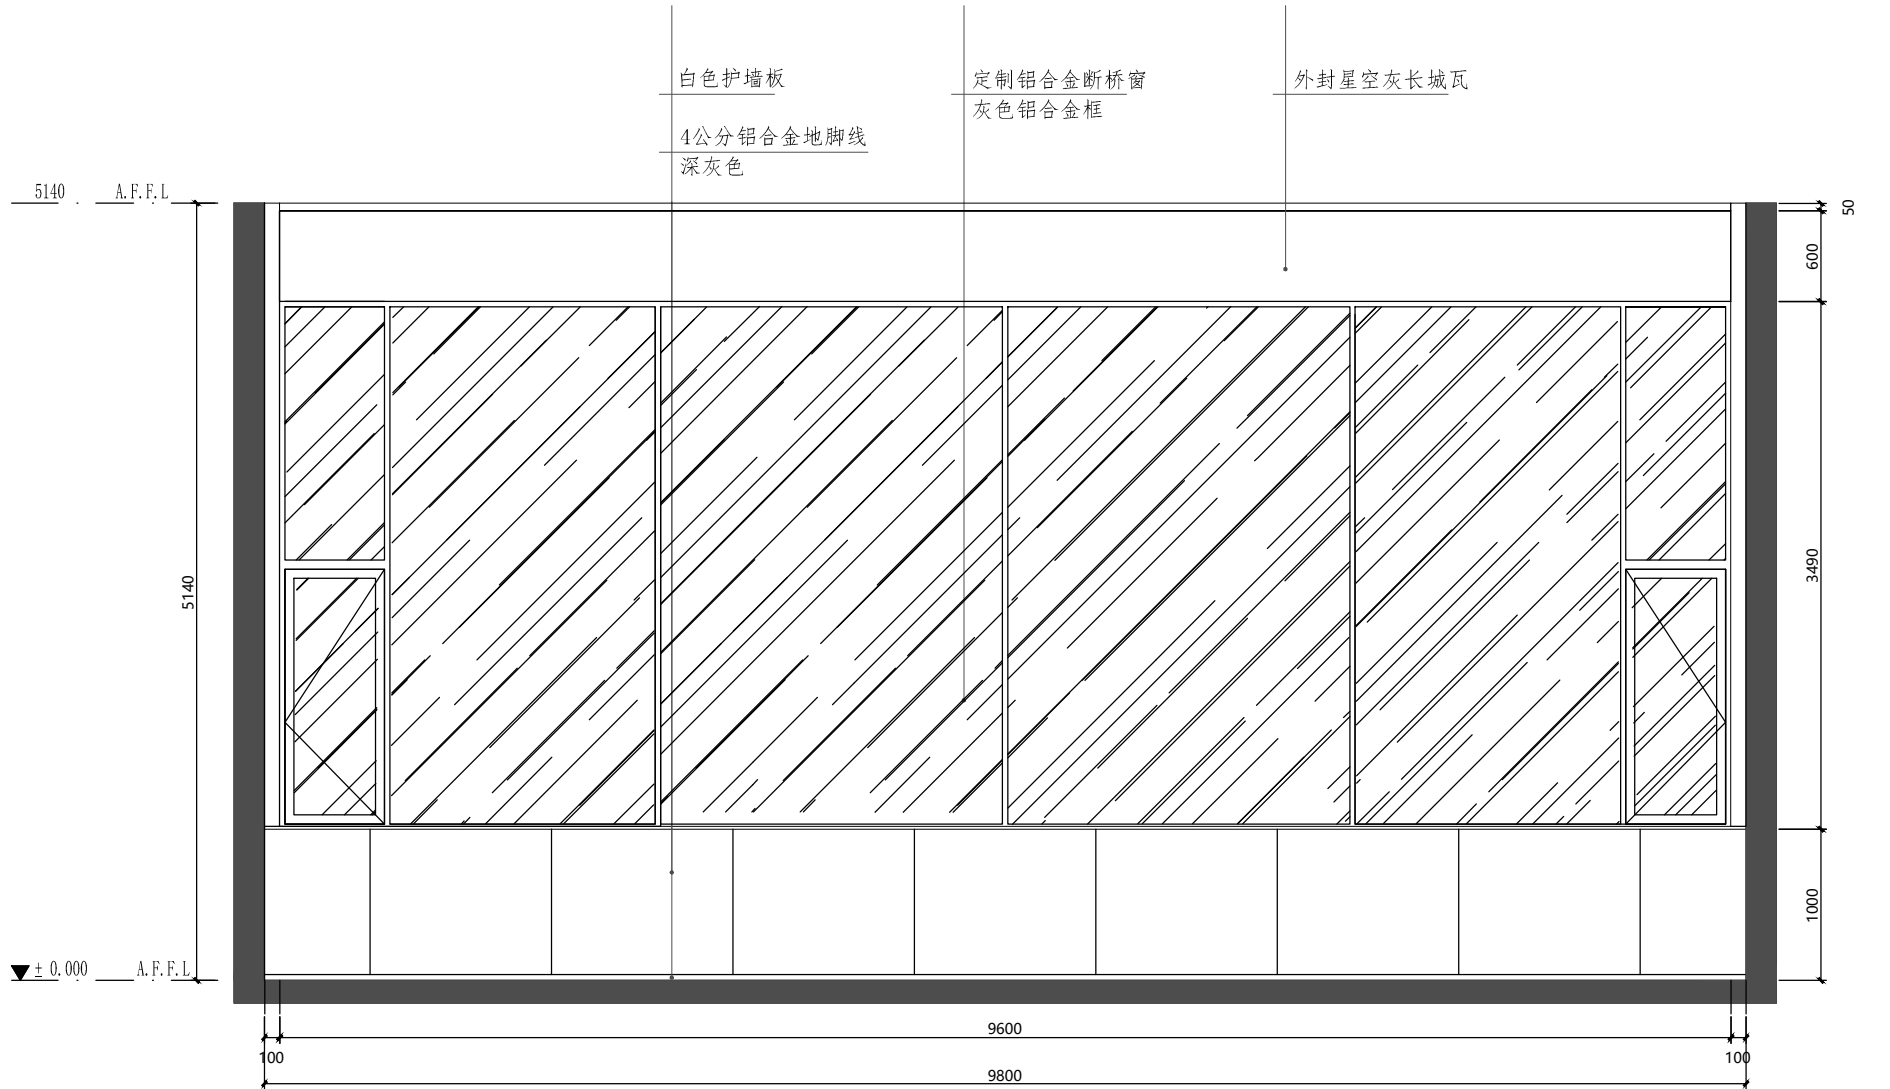


图 纸 用 途


- ☐ 方案图
☐ 规划报建 ☐ 方案报建 ☐ 工程估算
☐ 初步设计图
☐ 初步设计审查 ☒ 工程概算 ☐ 卫生防疫 ☐ 环境评估
☐ 施工图
☐ 消防报建 ☐ 施工图报建 ☐ 施工图审查 ☐ 工程预算
☐ 施工图

所有图纸皆为本建筑事务所的财产，未经许可不准复制。
施工单位应校对现场尺寸并向建筑师报告错漏，此图未经建筑师签名不许用作施工。

执 业 注 册 师 签 章

出 图 专 用 章

本图未加盖中仁正和工程设计集团有限公司出图专用章无效

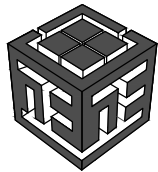

中仁正和工程设计集团有限公司

Zhong Ren Zheng He Engineering Design Group Co., Ltd.

证书编号: A121010772 建筑行业（建筑工程）甲级

证书编号: 辽自资规乙字23210036 城乡规划乙级

建设单位			
项目名称	综合楼5楼防水补漏项目		
图纸名称	立面图		
审定人	王英旭	王英旭	
项目负责人	王英旭	王英旭	
专业负责人	王英旭	王英旭	
审 核	王英旭	王英旭	
校 对	黄晓忠	黄晓忠	
设 计	王 源	王源	
设计阶段	初步设计	专业	建筑
图 号	04	版本	第一版
工程编号		比例	1:30
日 期		规格	A3